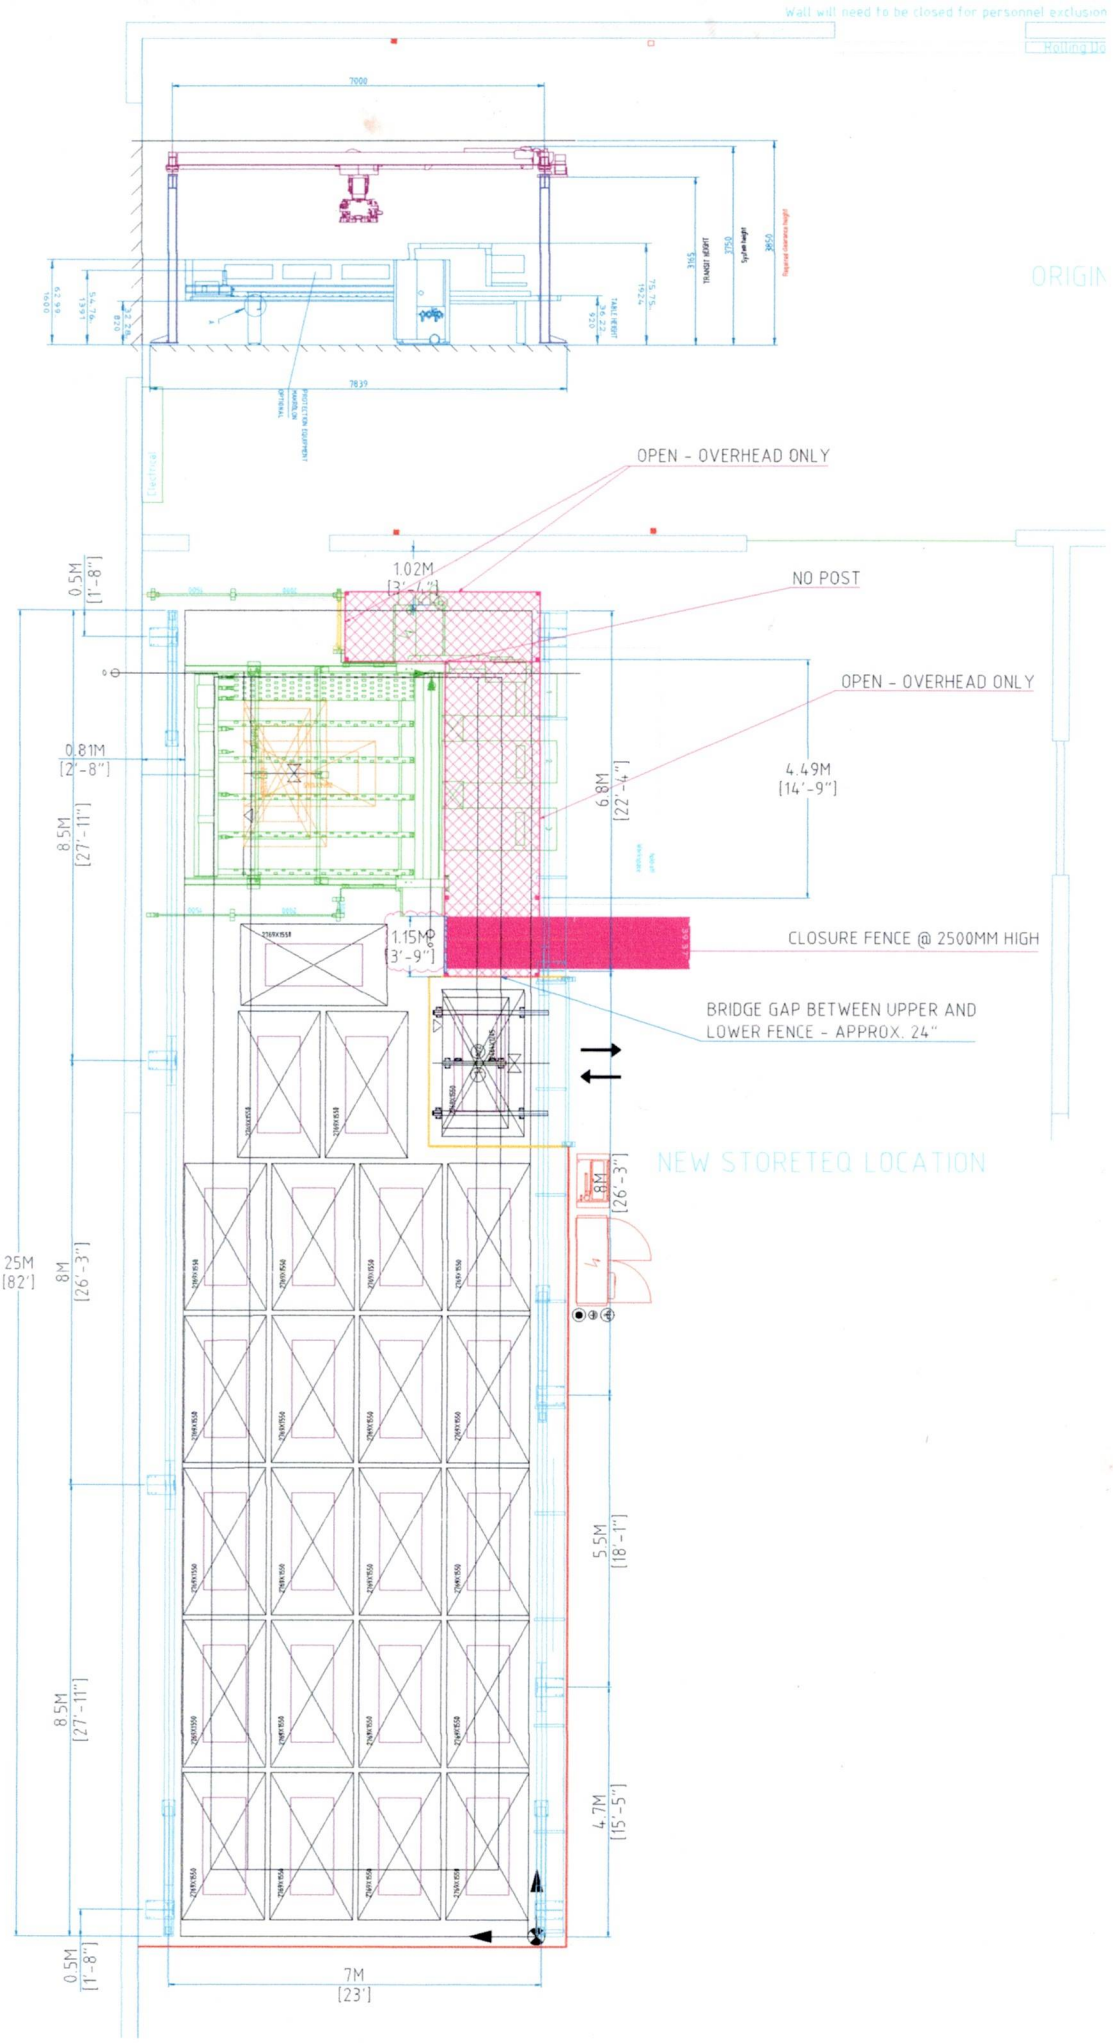
Wall will need to be closed for personnel exclusion
Rolling Up
ORIGIN
OPEN - OVERHEAD ONLY
1.02M
[3'-4"]
0.5M
[1'-8"]
NO POST
OPEN - OVERHEAD ONLY
0.81M
[2'-8"]
8.5M
[27'-11"]
6.8M
[22'-4"]
4.49M
[14'-9"]
1.15M
[3'-9"]
CLOSURE FENCE @ 2500MM HIGH
BRIDGE GAP BETWEEN UPPER AND
LOWER FENCE - APPROX. 24"
NEW STORETEQ LOCATION
8M
[26'-3"]
25M
[82']
8M
[26'-3"]
5.5M
[18'-1"]
8.5M
[27'-11"]
4.7M
[15'-5"]
0.5M
[1'-8"]
7M
[23']